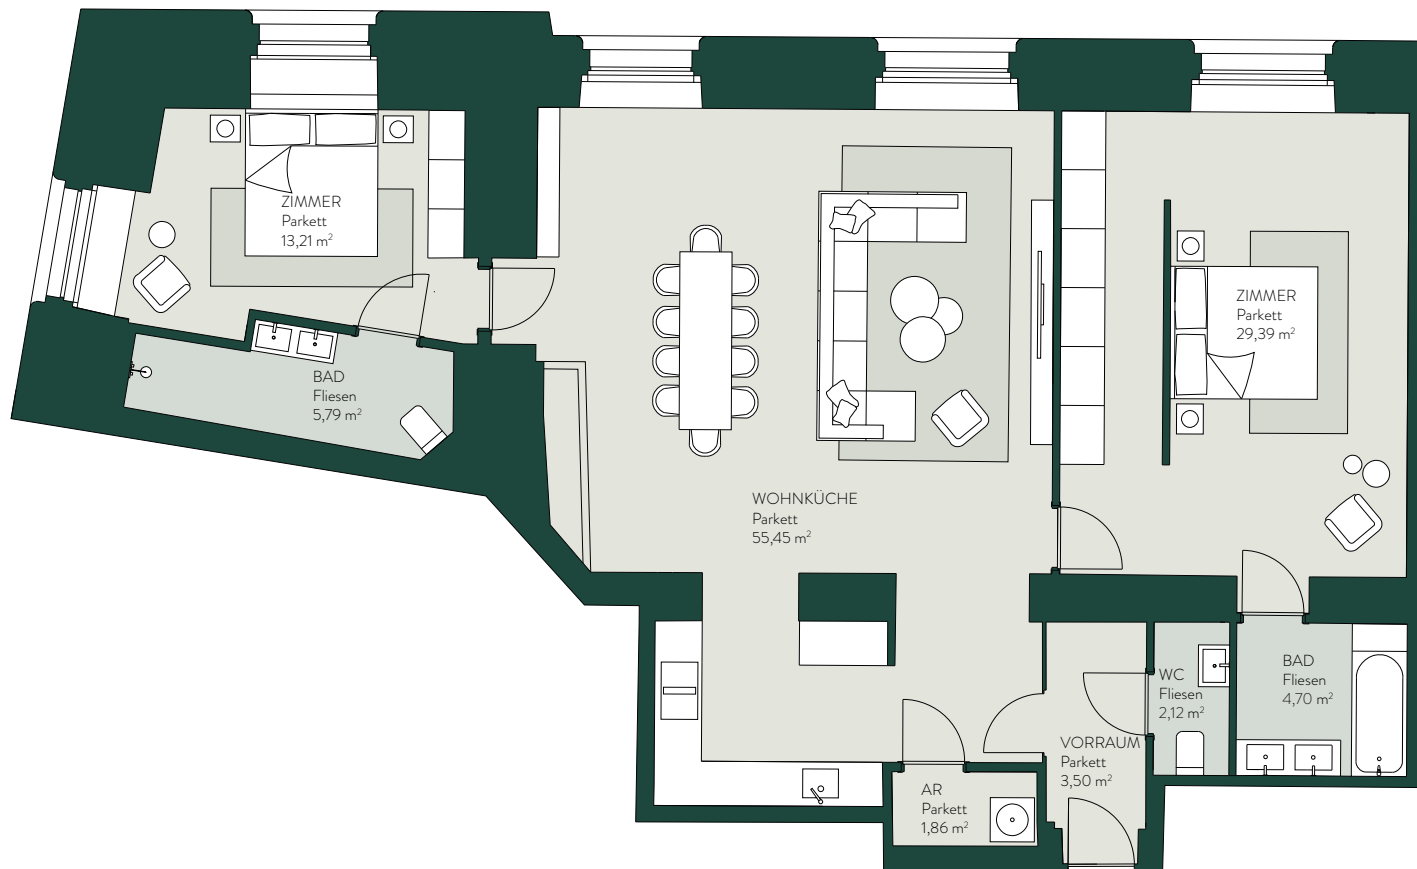
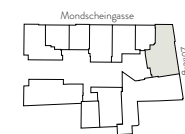

TELEGRAPH YARDS
 GRAND LIVING

TOP 1G | 1.OG

WOHNFLÄCHE: 116,02 m²

Vorraum	3,50 m ²
WC	2,12 m ²
Abstellraum	1,86 m ²
Wohnküche	55,45 m ²
Zimmer	29,39 m ²
Bad	4,70 m ²
Zimmer	13,21 m ²
Bad	5,79 m ²



TOP 1G



0 1 2 3 4 5m

Einrichtung ist nicht Kaufgegenstand und dient nur zur Veranschaulichung. Boden- und Wandbeläge, Elektro-, Sanitär- und sonstige Ausstattung laut gültiger Bau- und Ausstattungsbeschreibung. Die Raum- und Wohnungsgrößen sind ungefähre Angaben und können sich durch die Detailplanung geringfügig ändern. Die in den Plänen vorhandenen Maße sind Rohbaumaße und nicht für die Bestellung von Einbaumöbeln verwendbar - Naturmasse erforderlich! Zusätzliche abgehängte Decken und Poterien nach Erfordernis. Baulich notwendige Änderungen haben keinen Einfluss auf den vereinbarten Kaufpreis. Unverbindliche Plankopie, Druckfehler, Irrtum oder Änderungen vorbehalten.



SANGREAL
PROPERTIES

EXKLUSIVER VERMARKTUNGSPARTNER