



TELEGRAPH YARDS

GRAND LIVING

TOP 1J | 1.OG

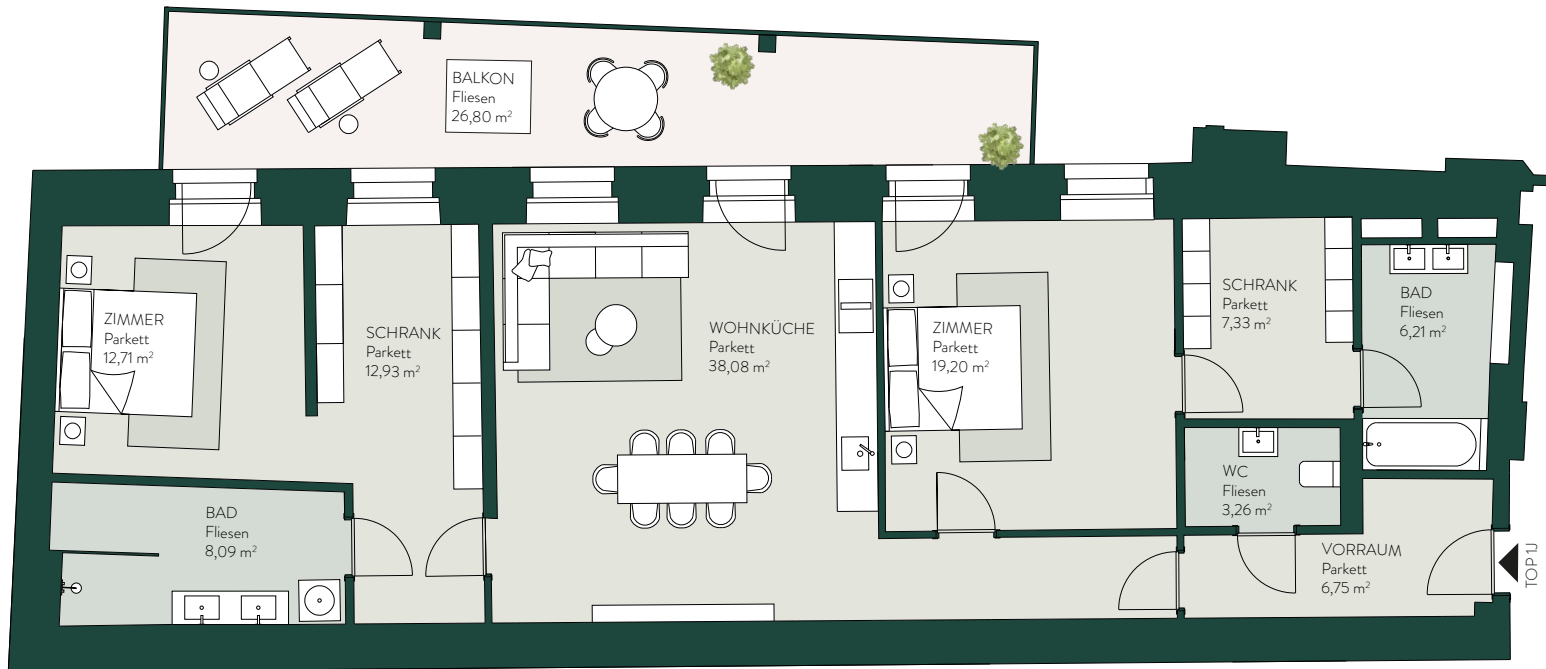

WOHNFLÄCHE:	114,56 m ²
BALKON:	26,80 m ²
<hr/>	
Vorraum	6,75 m ²
WC	3,26 m ²
Zimmer	19,20 m ²
Schrankraum	7,33 m ²
Badezimmer	6,21 m ²
Wohnküche	38,08 m ²
Schrankraum	12,93 m ²
Zimmer	12,71 m ²
Badezimmer	8,09 m ²
Balkon	26,80 m ²

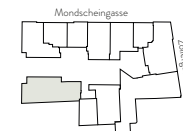

0 1 2 3 4 5m

Einrichtung ist nicht Kaufgegenstand und dient nur zur Veranschaulichung. Boden- und Wandbeläge, Elektro-, Sanitär- und sonstige Ausstattung laut gültiger Bau- und Ausstattungsbeschreibung. Die Raum- und Wohnungsgrößen sind ungefähre Angaben und können sich durch die Detailplanung geringfügig ändern. Die in den Plänen vorhandenen Maße sind Rohbaumaße und nicht für die Bestellung von Einbaumöbeln verwendbar - Naturmasse erforderlich! Zusätzliche abgehängte Decken und Poterien nach Erfordernis. Baulich notwendige Änderungen haben keinen Einfluss auf den vereinbarten Kaufpreis. Unverbindliche Plankopie, Druckfehler, Irrtum oder Änderungen vorbehalten.



SANGREAL
PROPERTIES

EKLSIVER VERMARKTUNGSPARTNER