


TELEGRAPH YARDS

GRAND LIVING

TOP 2A | 2.OG

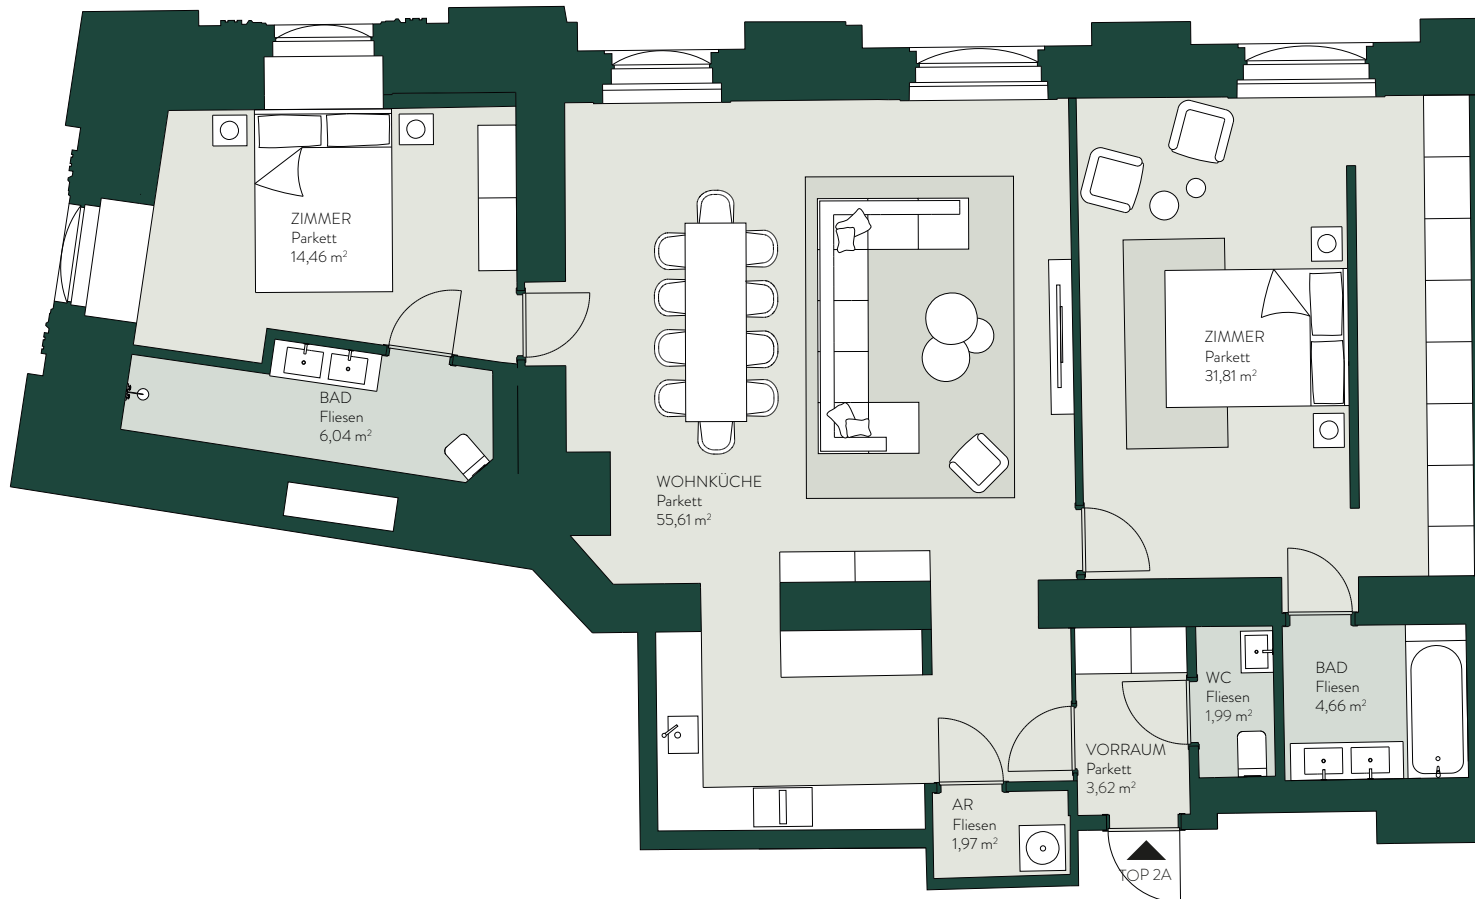

WOHNFLÄCHE: 120,16 m²

Vorraum	3,62 m ²
WC	1,99 m ²
Abstellraum	1,97 m ²
Wohnküche	55,61 m ²
Zimmer	31,81 m ²
Badezimmer	4,66 m ²
Zimmer	14,46 m ²
Badezimmer	6,04 m ²



0 1 2 3 4 5m

Einrichtung ist nicht Kaufgegenstand und dient nur zur Veranschaulichung. Boden- und Wandbeläge, Elektro-, Sanitär- und sonstige Ausstattung laut gültiger Bau- und Ausstattungsbeschreibung. Die Raum- und Wohnungsgrößen sind ungefähre Angaben und können sich durch die Detailplanung geringfügig ändern. Die in den Plänen vorhandenen Maße sind Rohbaumaße und nicht für die Bestellung von Einbaumöbeln verwendbar - Naturmasse erforderlich! Zusätzliche abgehängte Decken und Poterien nach Erfordernis. Baulich notwendige Änderungen haben keinen Einfluss auf den vereinbarten Kaufpreis. Unverbindliche Plankopie, Druckfehler, Irrtum oder Änderungen vorbehalten.



SANGREAL
PROPERTIES

EXKLUSIVER VERMARKTUNGSPARTNER