


TELEGRAPH YARDS

GRAND LIVING

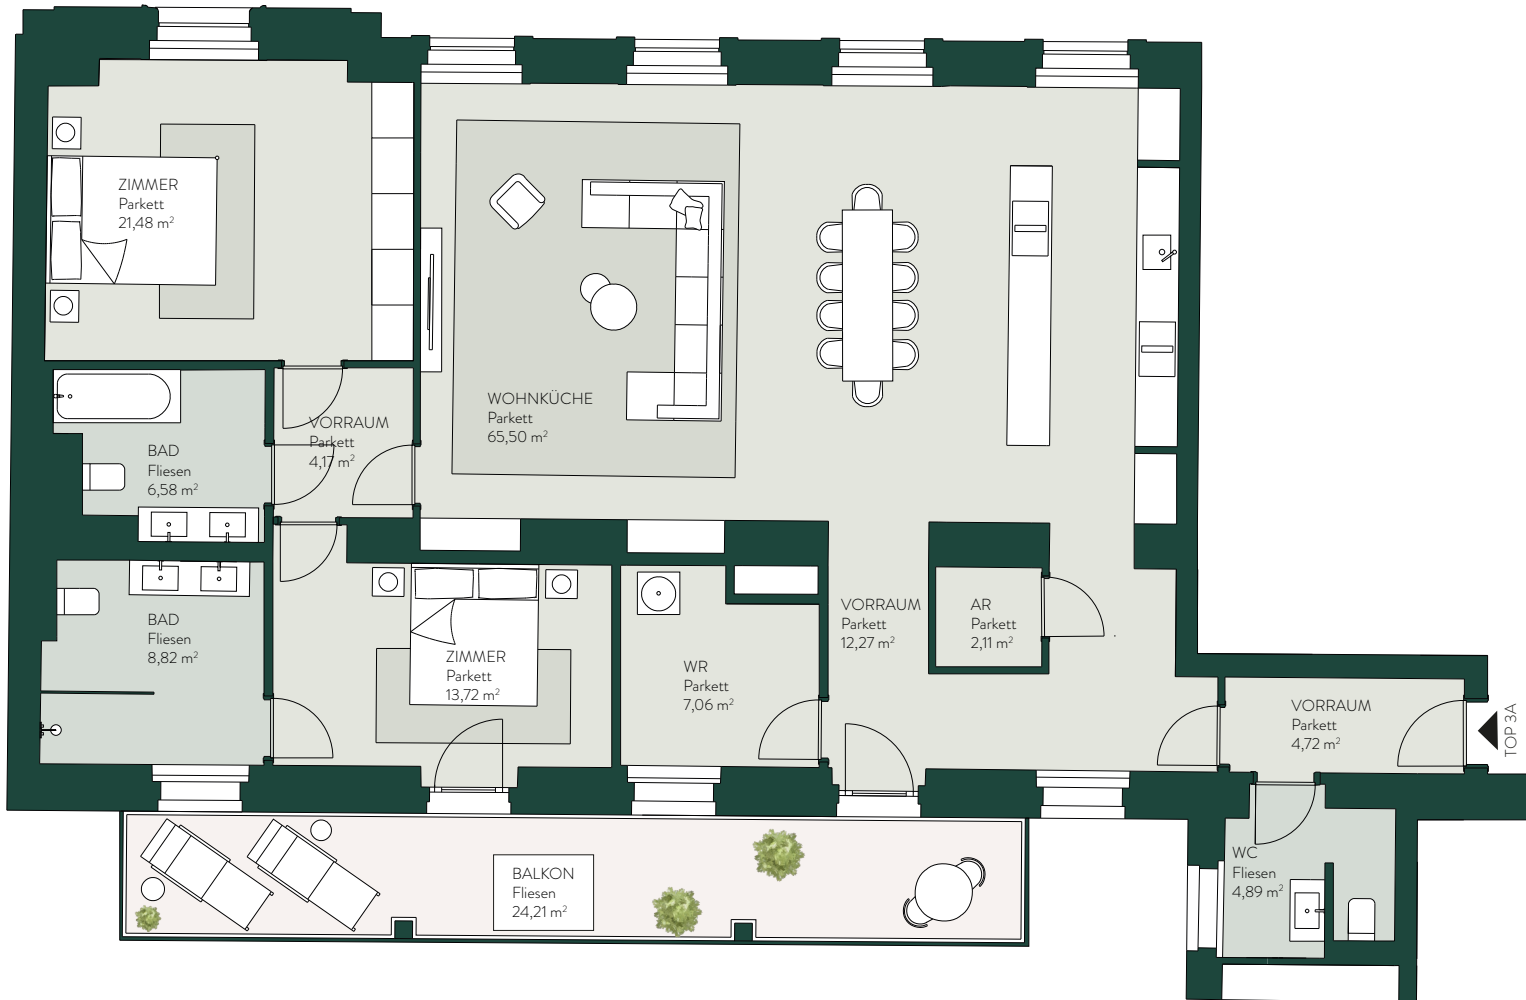


TOP 3A | 3.OG

WOHNFLÄCHE: 151,32 m²

BALKON: 24,21 m²

Vorraum	4,72 m ²
WC	4,89 m ²
Abstellraum	2,11 m ²
Vorraum	12,27 m ²
Wohnküche	65,50 m ²
Waschraum	7,06 m ²
Zimmer	13,72 m ²
Badezimmer	8,82 m ²
Vorraum	4,17 m ²
Badezimmer	6,58 m ²
Zimmer	21,48 m ²
Balkon	24,21 m ²

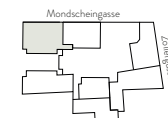

0 1 2 3 4 5m

Einrichtung ist nicht Kaufgegenstand und dient nur zur Veranschaulichung. Boden- und Wandbeläge, Elektro-, Sanitär und sonstige Ausstattung laut gültiger Bau- und Ausstattungsbeschreibung. Die Raum- und Wohnungsgrößen sind ungefähre Angaben und können sich durch die Detailplanung geringfügig ändern. Die in den Plänen vorhandenen Maße sind Rohbaumaße und nicht für die Bestellung von Einbaumöbeln verwendbar - Naturmasse erforderlich! Zusätzliche abgehängte Decken und Poterien nach Erfordernis. Baulich notwendige Änderungen haben keinen Einfluss auf den vereinbarten Kaufpreis. Unverbindliche Plankopie, Druckfehler, Irrtum oder Änderungen vorbehalten.



SANGREAL
PROPERTIES

EKLSUIVER VERMARKTUNGSPARTNER