



TELEGRAPH YARDS

GRAND LIVING

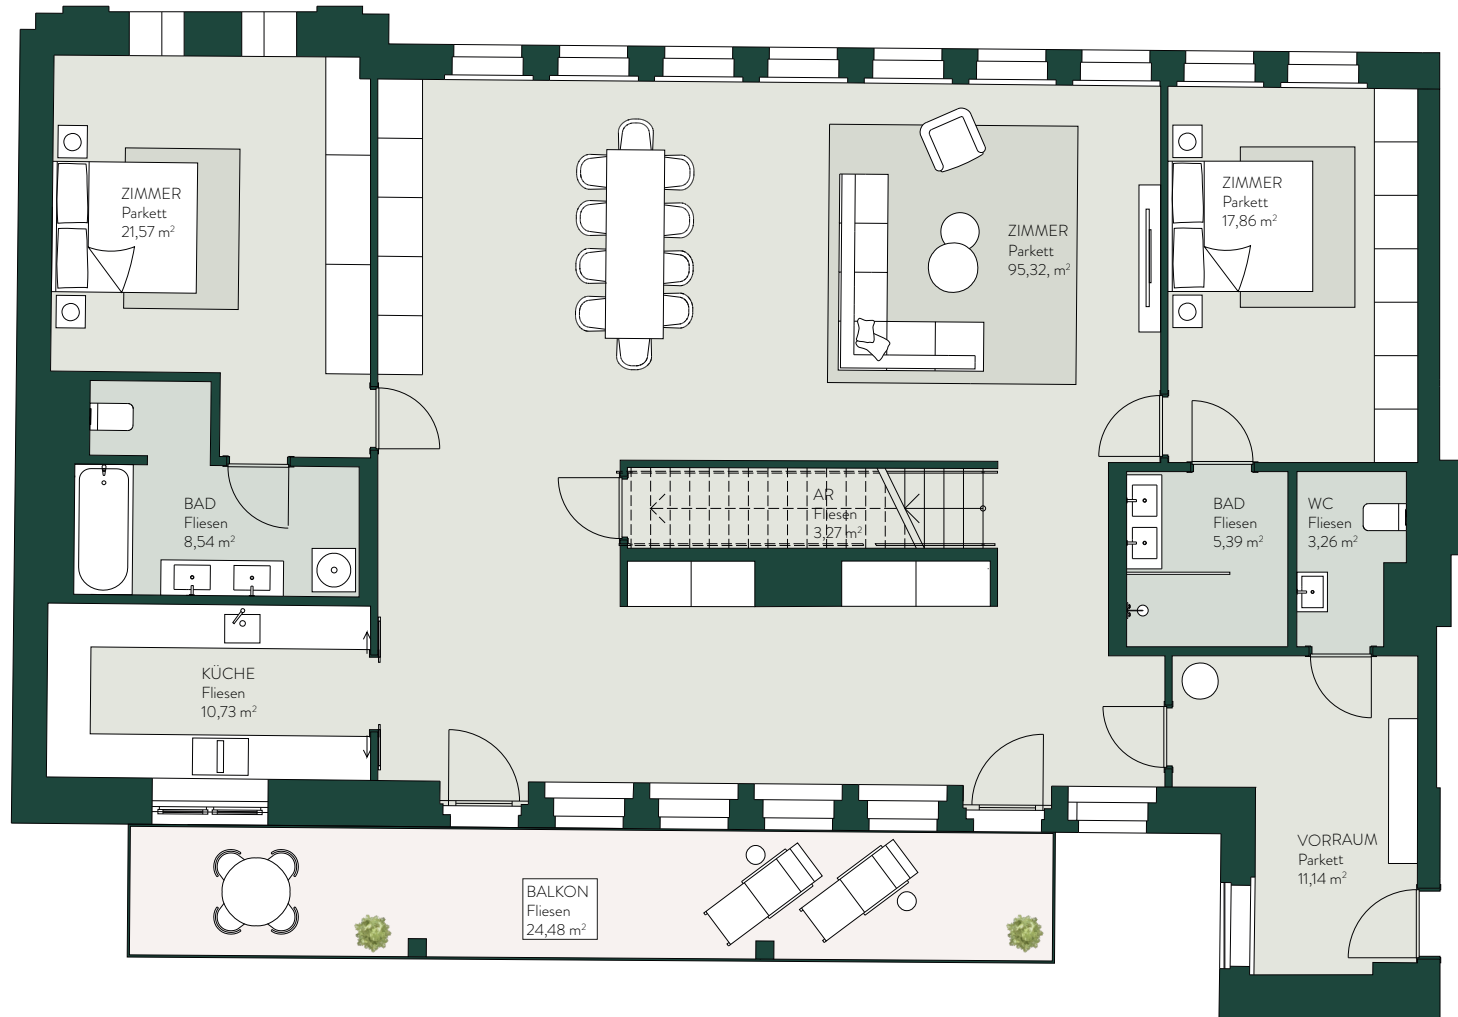

TOP 5A I 5.OG

WOHNFLÄCHE:	294,98 m ²
BALKON:	24,48 m ²
TERRASSE:	50,59 m ²
<hr/>	
Vorraum	11,14 m ²
Zimmer	95,32 m ²
Zimmer	17,86 m ²
Badezimmer	5,39 m ²
WC	3,26 m ²
Abstellraum	3,27 m ²
Küche	10,73 m ²
Zimmer	21,57 m ²
Badezimmer	8,54 m ²
Balkon	24,48 m ²

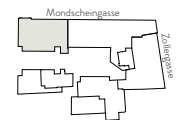

TOP 5A



0 1 2 3 4 5m

Einrichtung ist nicht Kaufgegenstand und dient nur zur Veranschaulichung. Boden- und Wandbeläge, Elektro-, Sanitär und sonstige Ausstattung laut gültiger Bau- und Ausstattungsbeschreibung. Die Raum- und Wohnungsgrößen sind ungefähre Angaben und können sich durch die Detailplanung geringfügig ändern. Die in den Fliesen vorhandenen Maße sind Rohbaumasse und nicht für die Bestellung von Einbaumöbeln verwendbar - Naturmasse erforderlich! Zusätzliche abgehängte Decken und Poterien nach Erfordernis. Baulich notwendige Änderungen haben keinen Einfluss auf den vereinbarten Kaufpreis. Unverbindliche Plankopie, Druckfehler, Irrtum oder Änderungen vorbehalten.



SANGREAL
PROPERTIES

EXKLUSIVER VERMARKTUNGSPARTNER