

TELEGRAPH YARDS
 GRAND LIVING

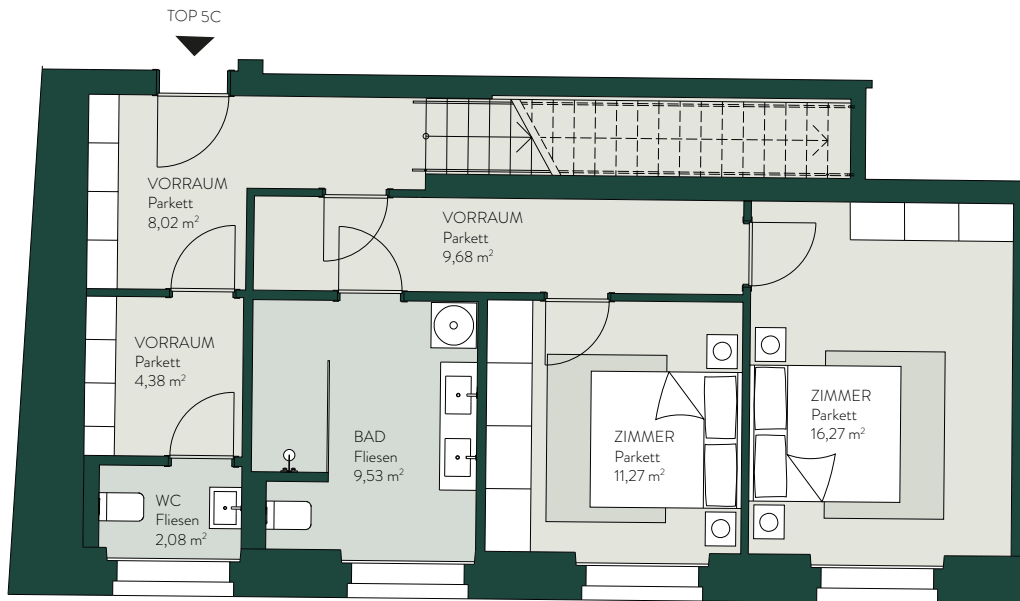


TOP 5C I 5.OG

WOHNFLÄCHE: 234,54 m²

TERRASSE: 41,84 m²

Vorraum	8,02 m ²
Vorraum	4,38 m ²
WC	2,08 m ²
Vorraum	9,68 m ²
Badezimmer	9,53 m ²
Zimmer	11,27 m ²
Zimmer	16,27 m ²

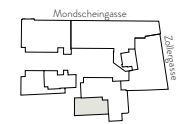

Einrichtung ist nicht Kaufgegenstand und dient nur zur Veranschaulichung. Boden- und Wandbeläge, Elektro-, Sanitär und sonstige Ausstattung laut gültiger Bau- und Ausstattungsbeschreibung. Die Raum- und Wohnungsgrößen sind ungefähre Angaben und können sich durch die Detailplanung geringfügig ändern. Die in den Plänen vorhandenen Maße sind Rohbaumaße und nicht für die Bestellung von Einbaumöbeln verwendbar - Naturmasse erforderl. Zusätzliche abgehängte Decken und Poterien nach Erfordernis. Baulich notwendige Änderungen haben keinen Einfluss auf den vereinbarten Kaufpreis. Unverbindliche Plankopie, Druckfehler, Irrtum oder Änderungen vorbehalten.




SANGREAL
PROPERTIES

EXKLUSIVER VERMARKTUNGSPARTNER

TELEGRAPH YARDS

GRAND LIVING

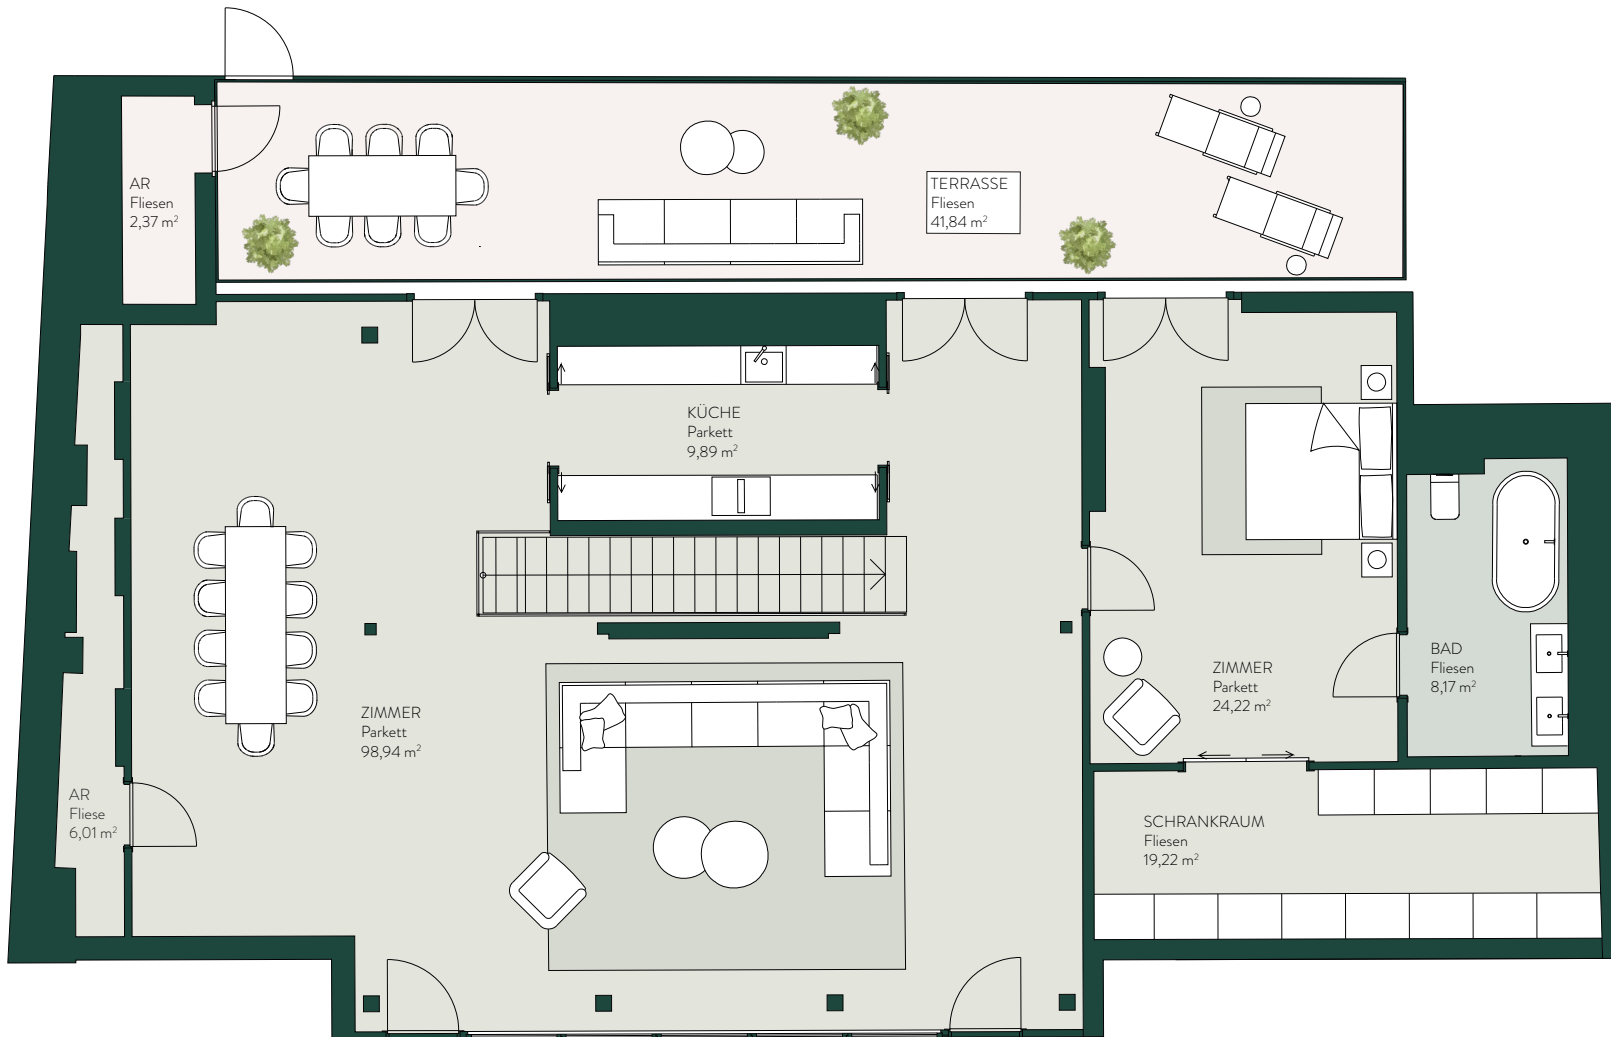

TOP 5C | 6.OG

WOHNFLÄCHE: 234,54 m²

TERRASSE: 41,84 m²

Zimmer 98,94 m²

Küche 9,89 m²

Zimmer 24,22 m²


Badezimmer 8,17 m²

Schrankraum 19,22 m²

Abstellraum 6,01 m²

Terrasse 41,84 m²

Abstellraum 2,37 m²

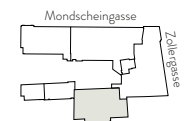

Einrichtung ist nicht Kaufgegenstand und dient nur zur Veranschaulichung. Boden- und Wandbeläge, Elektro-, Sanitär und sonstige Ausstattung laut gültiger Bau- und Ausstattungsbeschreibung. Die Raum- und Wohnungsgrößen sind ungefähre Angaben und können sich durch die Detailplanung geringfügig ändern. Die in den Plänen vorhandenen Maße sind Rohbaumaße und nicht für die Bestellung von Einbaumöbeln verwendbar - Naturmasse erforderlich! Zusätzliche abgehängte Decken und Poterien nach Erfordernis. Baulich notwendige Änderungen haben keinen Einfluss auf den vereinbarten Kaufpreis. Unverbindliche Plankopie, Druckfehler, Irrtum oder Änderungen vorbehalten.



SANGREAL
PROPERTIES

EXKLUSIVER VERMARKTUNGSPARTNER