


TELEGRAPH YARDS


GRAND LIVING

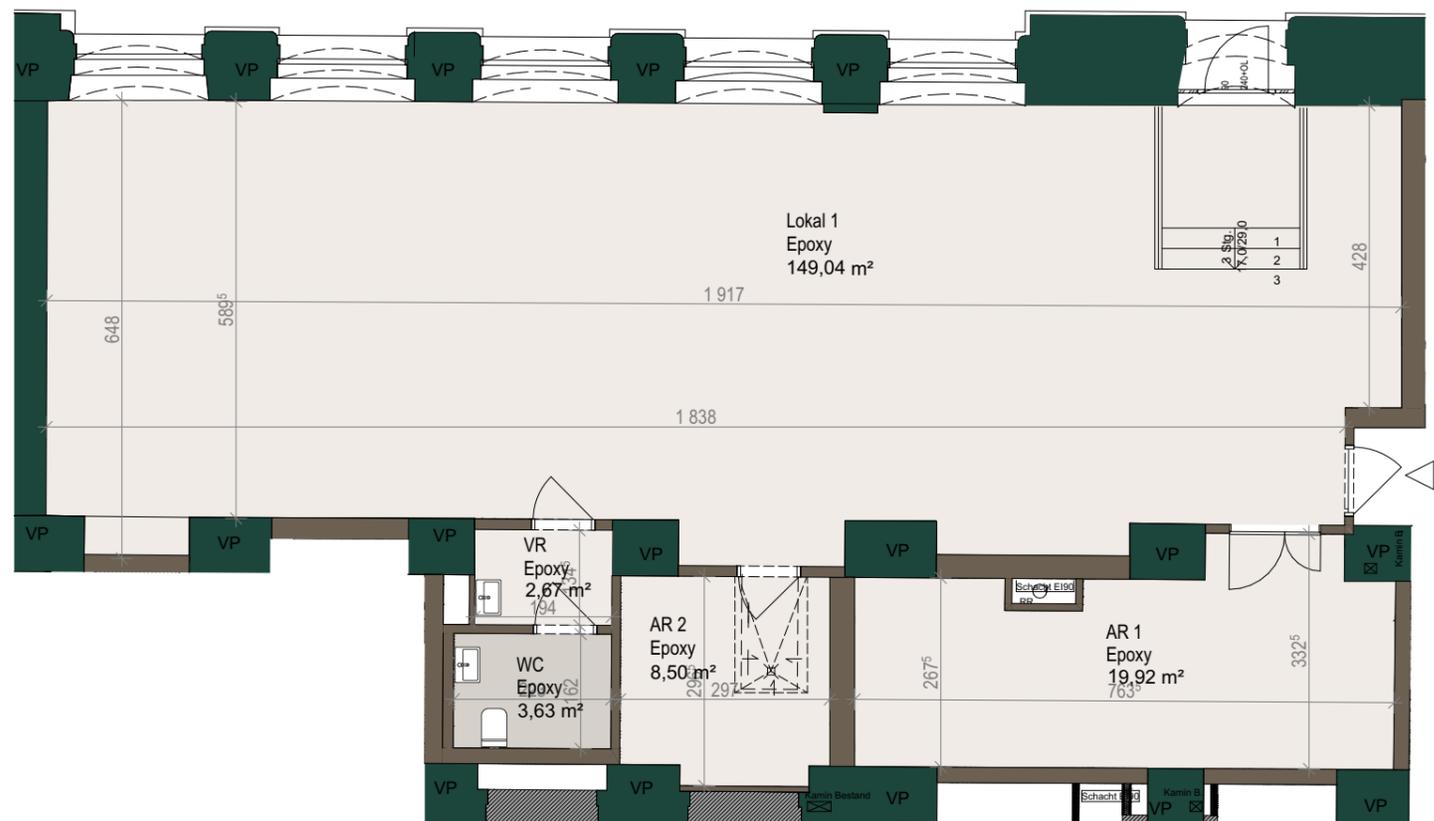

LOKAL 1

GESAMT: 149,04 m²

Lokalbereich:	149,04 m ²
AR 1:	19,92 m ²
AR 2:	8,50 m ²
VR:	2,67 m ²
WC:	3,63 m ²

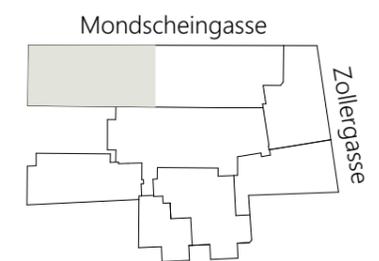

Einrichtung ist nicht Kaufgegenstand und dient nur zur Veranschaulichung. Boden- und Wandbeläge, Elektro-, Sanitär und sonstige Ausstattung laut gültiger Bau- und Ausstattungsbeschreibung. Die Raum- und Wohnungsgrößen sind ungefähre Angaben und können sich durch die Detailplanung geringfügig ändern. Die in den Plänen vorhandenen Maße sind Rohbaumaße und nicht für die Bestellung von Einbaumöbeln verwendbar - Naturmasse erforderlich! Zusätzliche abgehängte Decken und Poterien nach Erfordernis. Baulich notwendige Änderungen haben keinen Einfluss auf den vereinbarten Kaufpreis. Unverbindliche Plankopie, Druckfehler, Irrtum oder Änderungen vorbehalten.



SANGREAL
PROPERTIES

EXKLUSIVER VERMARKTUNGSPARTNER